


AW = Abwasser	KW = Kaltwasser	üOKFF = üb. Oberkante Fertigfußboden
Dat = Datenleitung	KWw = Kaltwasser weich	SFB = separater Füllboiler
EZ = Elektrozuleitung	LR = Leerrohr	VEW = Vollentsalztes Wasser
FD = Fußbodendurchbruch	UK = Unterkante	WD = Wanddurchbruch
HW-VL = Heisswasser-Vorlauf	MK = Medienkanal	WS = Wandschlitz
HW-RL = Heisswasser-Rücklauf	PA = Potentialausgleich	WW = Warmwasser
KB = Kernbohrung	STL = Steuerleitung	WWw = Warmwasser weich

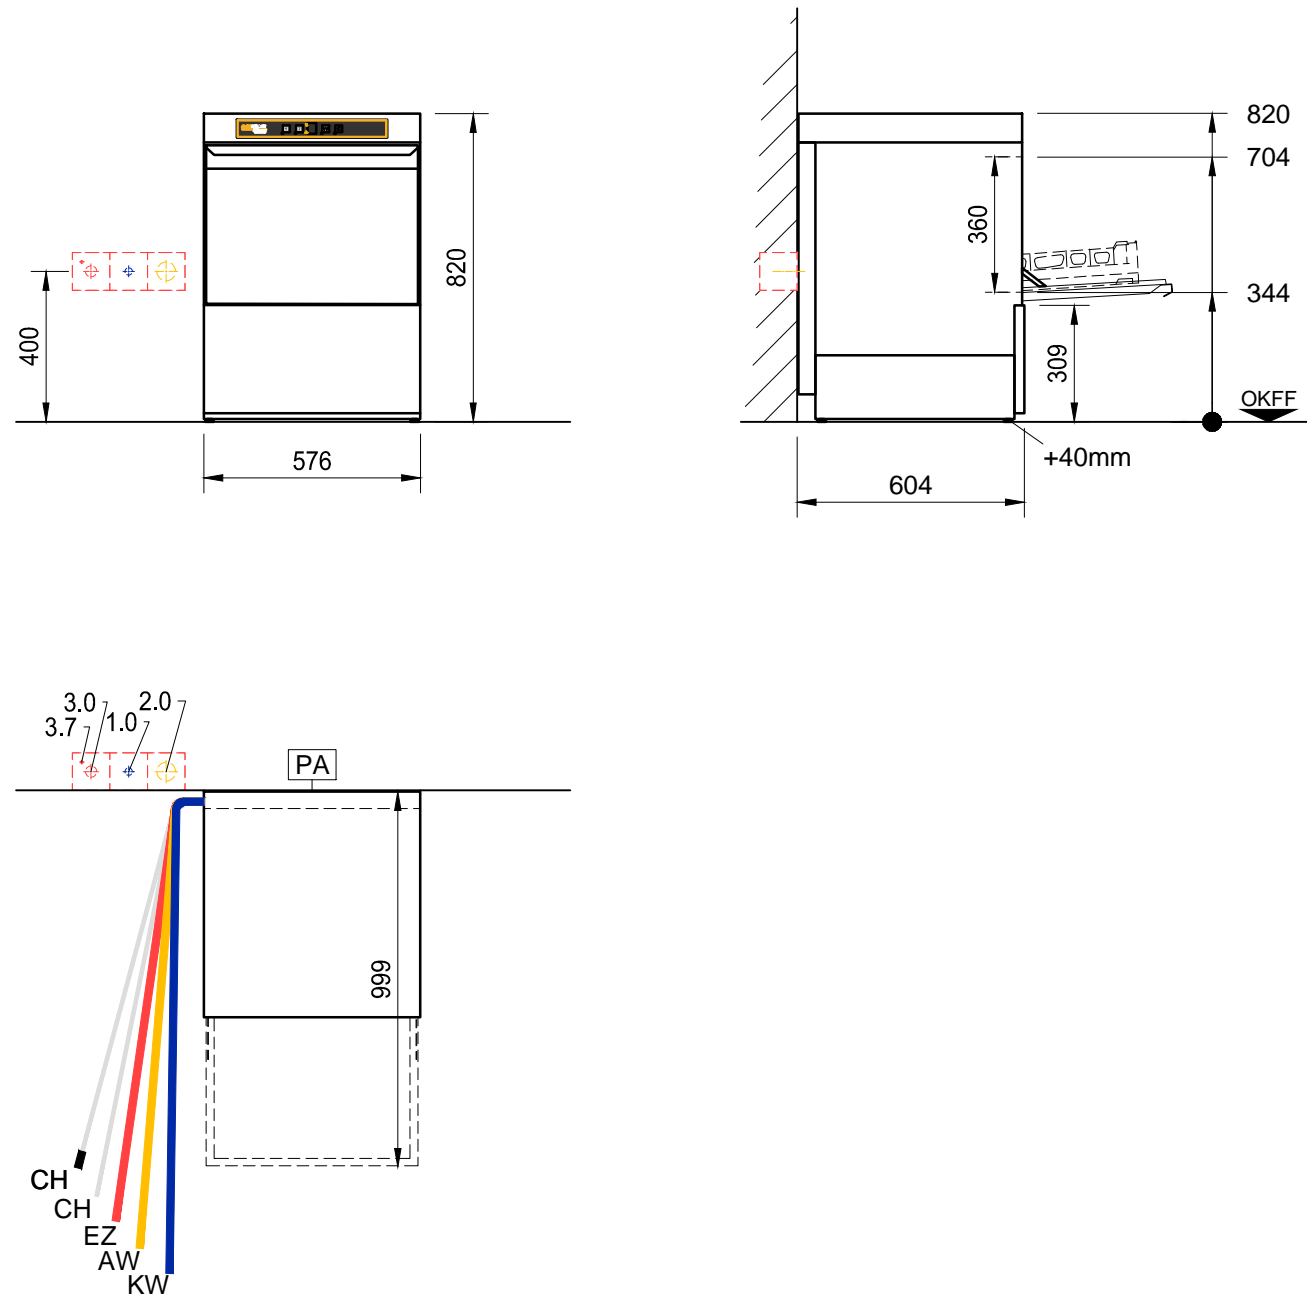

**Anschlüsse:** Der Anschluss der Spülmaschine an die Ver- und Entsorgungsleitungen (z.B. Elektro, Sanitär, Abluft) erfolgt bauseits durch örtlich konzessionierte Firmen und Fachkräfte.

**Achtung!** Bei Frequenzumrichter-gesteuerten Maschinen und entsprechender Verwendung eines Fehlerstrom-Schutzschalters (FI/RCD), muss dieser als Typ B (allstrom-sensitiv) ausgelegt werden.

**Abluft:** Bei Ableitung der Maschinenabluft ins Freie sind bauseits Frostschutzmassnahmen (z.B. Frostschutzklappe) vorzusehen. Beim Einsatz einer bauseitigen Ablufthaube ist zwischen Abluftstutzen der Spülmaschine und der bauseitigen Ablufthaube eine freie Luftstrecke (Beimischung Raumluft) von 150mm zur erforderlich. Unterschiedliche Betriebsmodi können zu einem zeitlich begrenzten Anstieg der Ablufttemperatur und Feuchte führen (VDI 2052)

**Maße:** Die in der Zeichnung dargestellte Maße sind Fertigmaße in Millimeter.

**Eintransport:** Mindestöffnung zum Eintransport der Maschine = Aussenmaße der größten Maschine + 300mm in der Höhe + 400mm in der Breite!

**Absperrventile:** Für die Medienversorgung der Spülmaschine sind bauseits Absperrventile vorzusehen

**Spülergebnis:** Ein fleckenfreies Spülergebnis lässt sich nur bei niedrigem Mineralgehalt des Klarspülwassers erreichen (siehe Legende Wasser/Leitwert). Gegebenenfalls muss eine Entmineralisierung vorgeschaltet werden.

**Bodenabläufe:** Für Reinigungszwecke sollten Bodenabläufe in Maschinennähe vorgesehen werden.

**Be- und Entlüftung:** Die Belüftung und Entlüftung für den Raum ist gemäß VDI 2052 auszulegen. Die Restwärmeabgaben der Maschinen sind zu beachten.

<b>Maschinentyp:</b> Geschirrspülmaschine		<b>Beheizungsart:</b> Elektro					
<b>Modell:</b> Ecomax F504		<b>Laufrichtung:</b> Fronttür					
<b>Korbmaß</b> 500 x 500	<b>Einschubhöhe:</b> 360	<b>Hauptschalter:</b> bauseits in Maschinennähe					
bauseitige Anschlüsse und Daten (Ausführung gemäß örtlichen Vorschriften)							
<b>Elektro</b>	<b>Spannung</b>	<b>Frequenz</b>	<b>Netz</b>	<b>Absicherung</b>	<b>Leistung</b>	<b>Lage</b>	
3.7	PA	Potentialausgleich				400mm üOKFF	
3.0*	EZ	230 V	50 Hz	1-N-PE	1 x 16 A	2,2 kW	
3.0*	EZ	400 V	50 Hz	3-N-PE	3 x 16 A	5,9 kW	
* Die Elektrozuleitung 3.0 wird in 230 oder 400 Volt ausgelegt. Die entsprechenden Angaben sind dem Elektroschaltplan zu entnehmen.							
<b>Wasser</b>	<b>Verbrauch</b>	<b>Temp.</b>	<b>Gesamthärte</b>	<b>Leitwert</b>	<b>Dimension</b>	<b>Anschluß</b>	<b>Lage</b>
2.0	AW	Abwasser (Siphon bauseits) / (max. Förderhöhe der Ablaufpumpe 800mm)			DN50	HT Rohr	400mm üOKFF
1.0	KWw	2,3 l/Korb 25,0 l (Füllung)	min. 10 °C max. 60°C	0-3°d (0,5mmol/l) / 80µS/cm erforderlicher Durchsatz min. 5l/min	DN20	G¾ (Aussen)	400mm üOKFF
<b>Bauseitiger Fließdruck min. 0,5 bar - max. 10,0 bar</b> (Bei Fließdruck über 10 bar Druckminderer bauseits vorsehen. Unter 0,5 bar Rücksprache bei Service.)							
maschinenseitige Anschlüsse und Daten							
CH1	Ansaugschlauch für Klarspüler, (blau)	2500 mm	CH2	Ansaugschlauch für Reiniger, (transparent)	2500 mm		
EZ	Anschlusskabel	2000 mm	AW	Ablaufschlauch ID 19 / AD 25	1700 mm	KWw	Zulaufschlauch R¾
Restwärmeabgabe der Maschine an den Raum							
Waschgut:		1,5 kW	latent:	0,4 kW	sensibel:	0,6 kW	

Index Änderungen / Changes

Datum / Date

Name

Das Urheberrecht an dieser Zeichnung verbleibt bei der HOBART GmbH.

Jede nicht von uns schriftlich genehmigte Benutzung, Verfielfältigung, Überlassung an Dritte ist strafbar und macht schadensersatzpflichtig.

This document contains proprietary and confidential data of HOBART GmbH. No disclosure, reproduction or use of any part there of may be made without written permission of HOBART GmbH.

Datum / Date: 27.06.2017	Project:		
Gezeichnet / Drawn by: D. Weber			
Geprüft / Checked by: -			
Projectmanager:	Maßstab / Scale: 1:20	Order-No.:	Zeichnungsnummer / Drawing-No.: